

株式会社サラダコスモ 養老生産生産センター


上空よりの外観写真

* 入札対象機器設置予定場所は青線範囲内




平面図

ボイラー配管

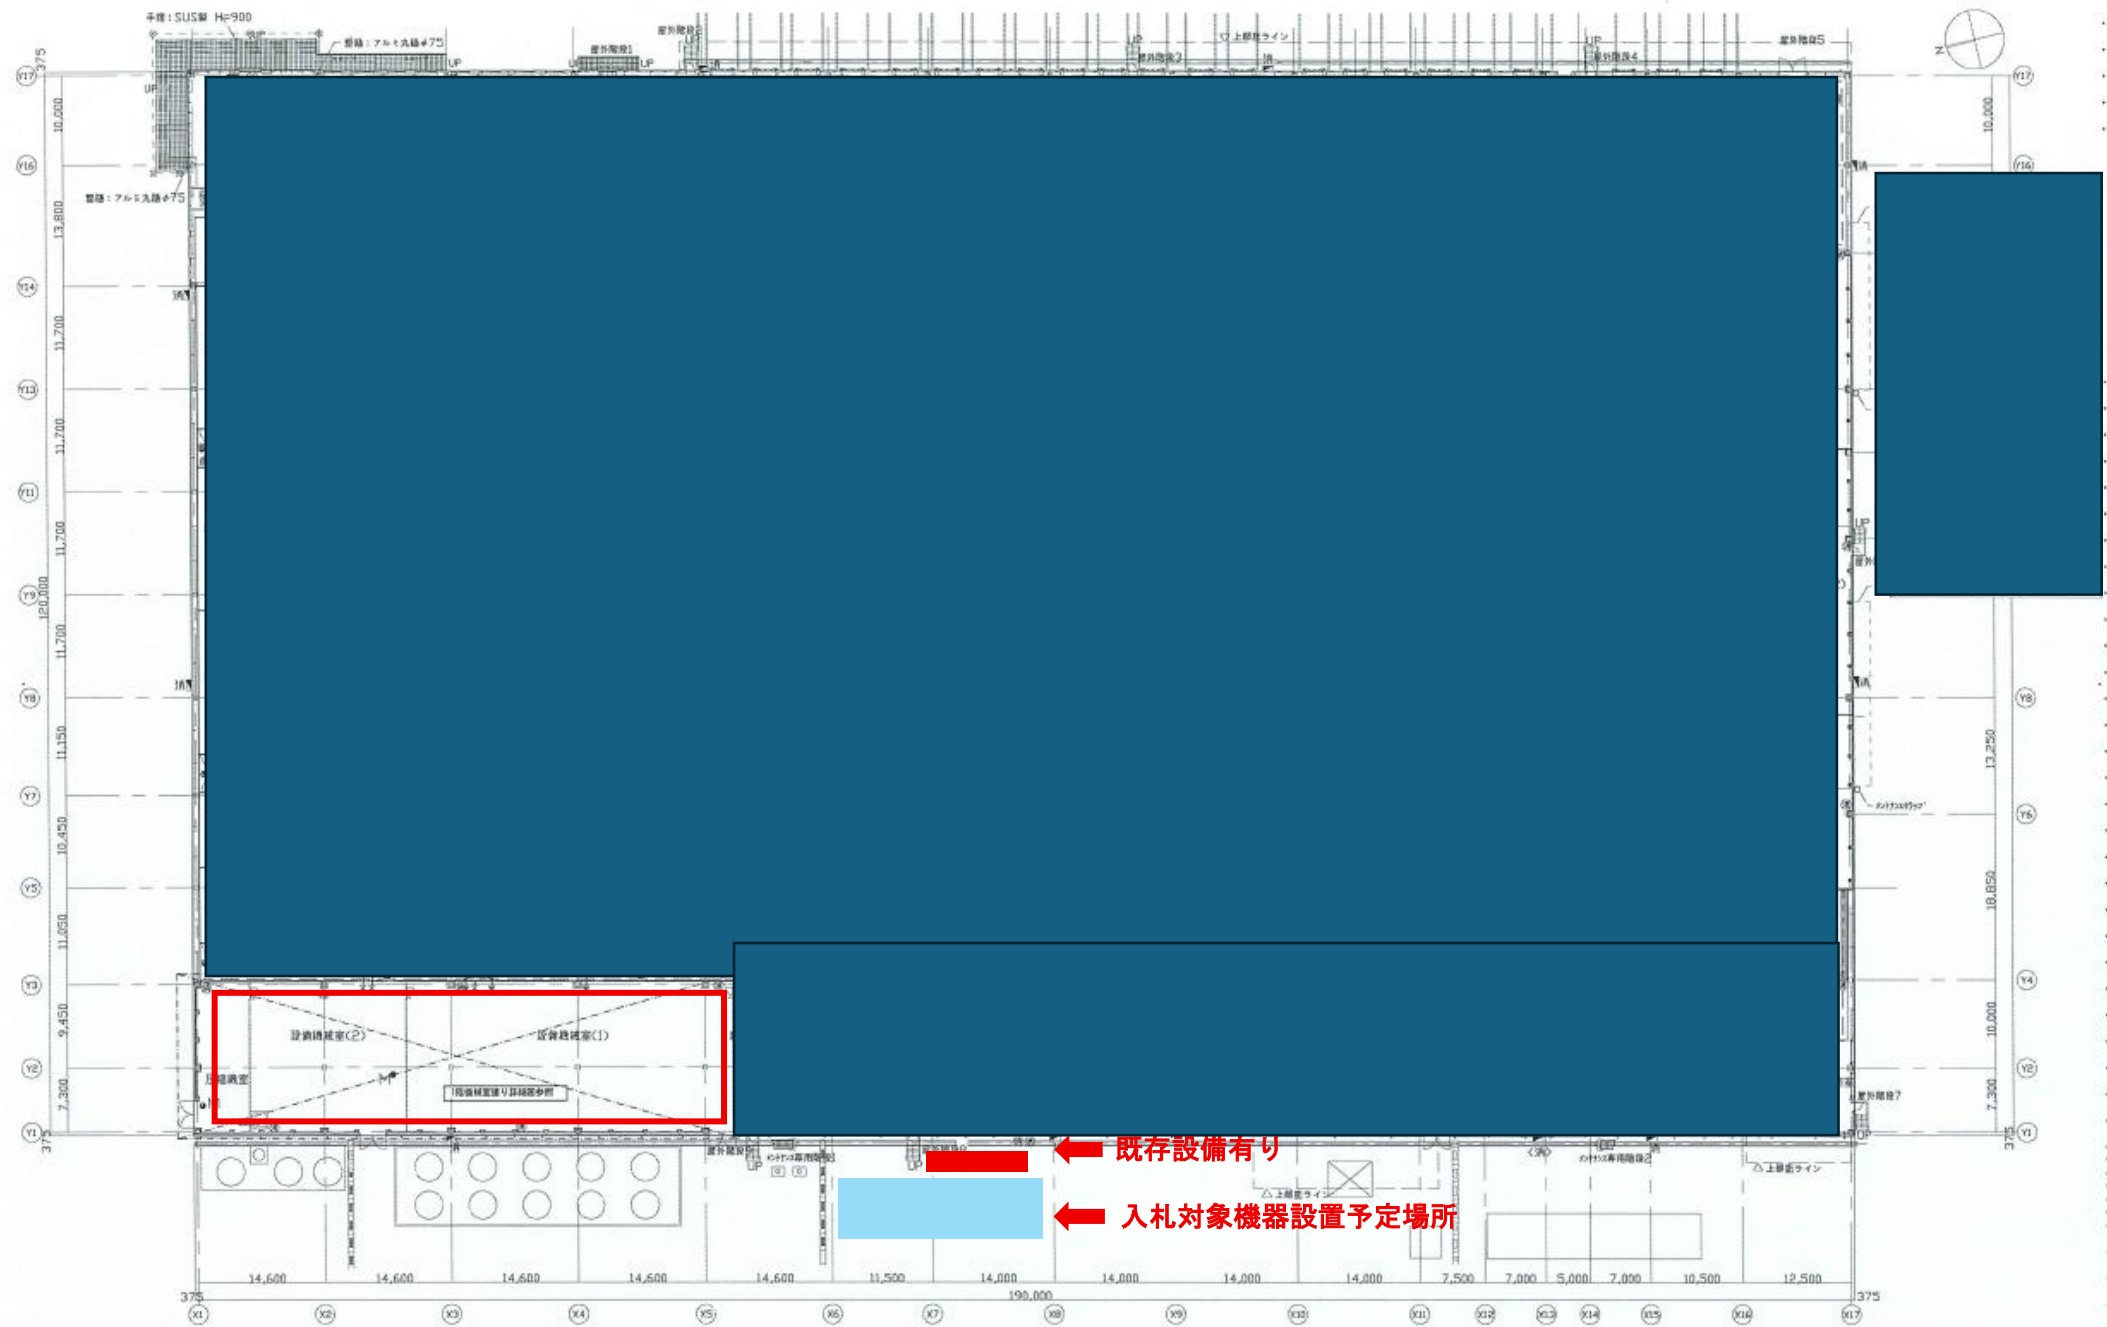

入札対象機器設置設置位置拡大図

赤で明示した場所は既設設備があり設置不可
設置予定場所は青枠線内

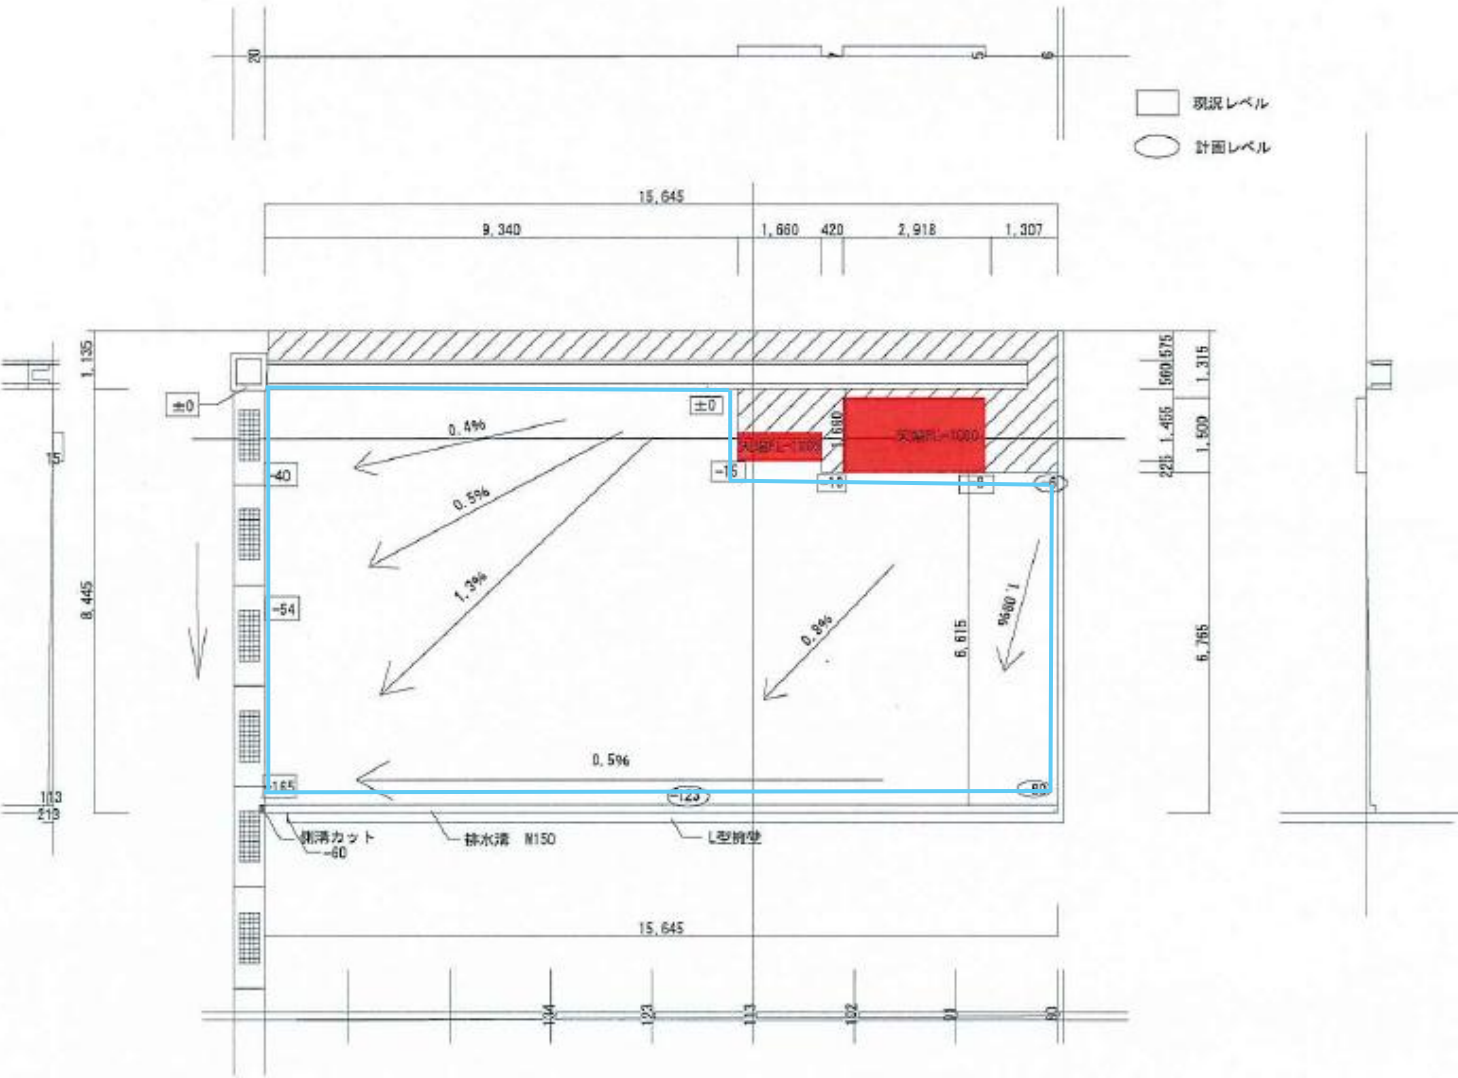

既設ボイラー設備平面図

