

株式会社サラダコスモ 養老生産生産センター


上空よりの外観写真

* 汚泥乾燥装置設置予定場所は青線範囲内



平面图


ボイラー位置

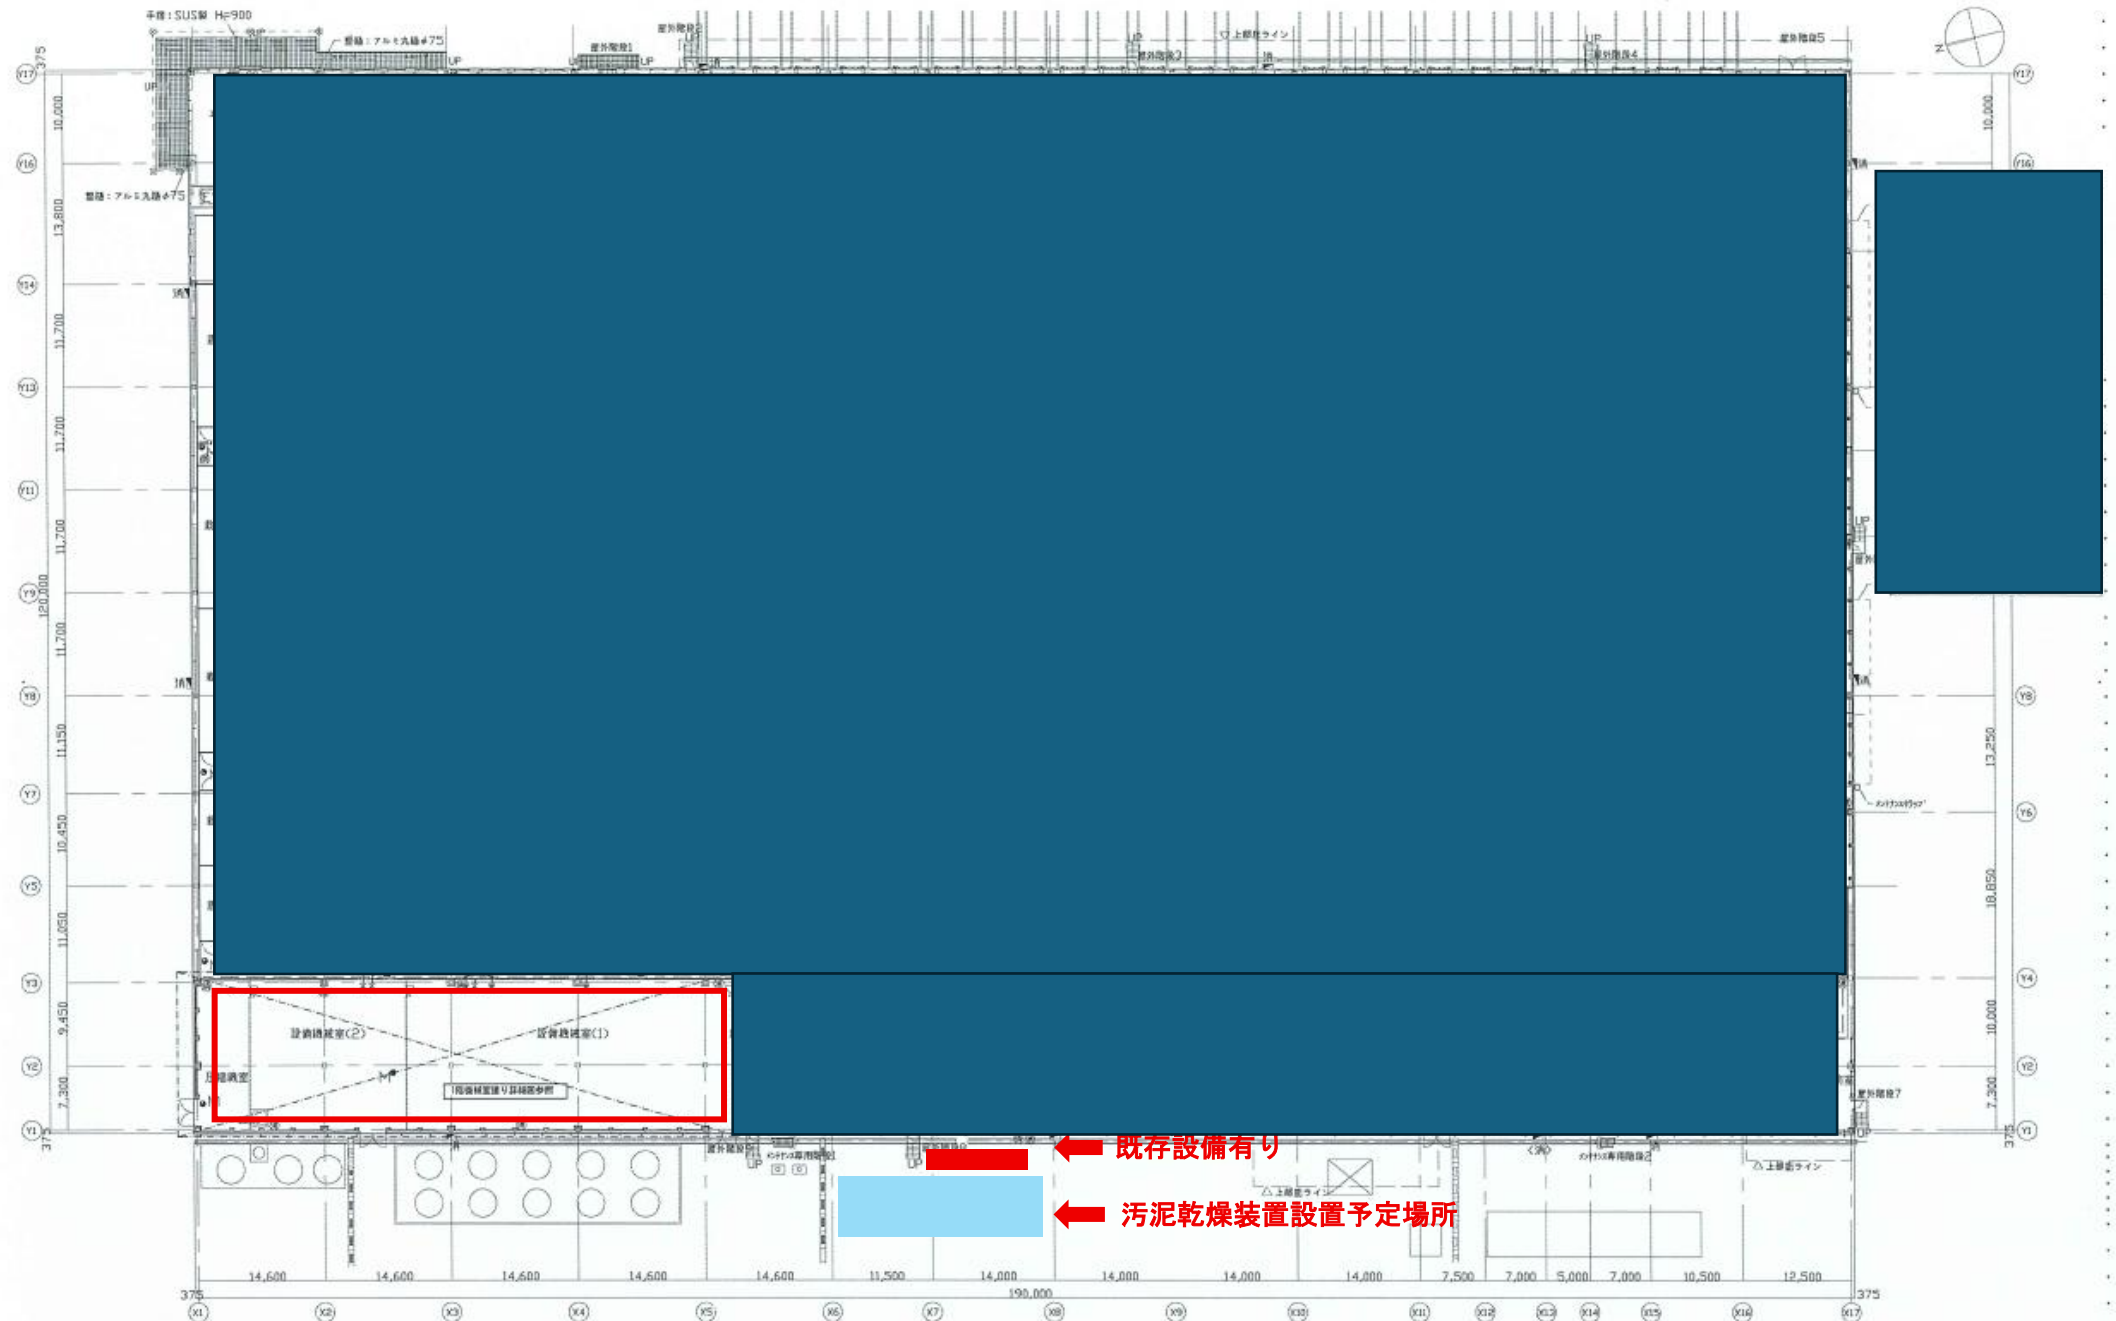

汚泥乾燥装置設置位置拡大図（本件入札対象基礎工事箇所）

赤で明示した場所は既設設備があり設置不可

設置予定場所は青枠線内

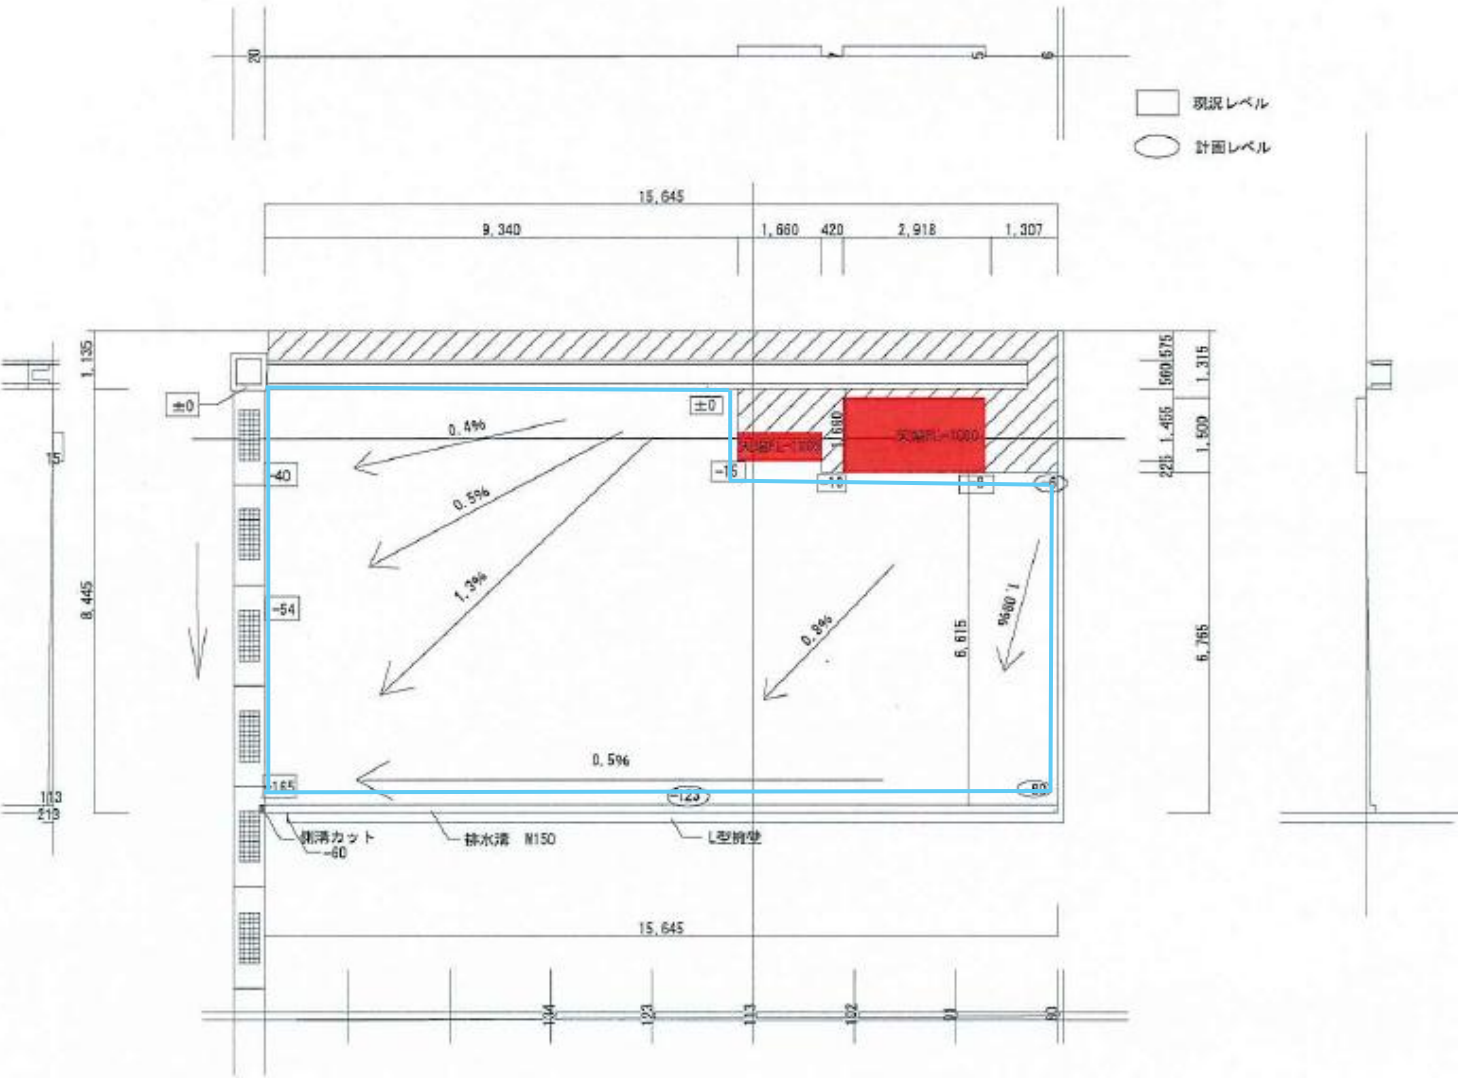

既設ボイラー設備平面図

